Oberingenieurkreis II

Tiefbauamt
des Kantons Bern

Mitwirkungsprojekt

Strassen-Nr.	229	Revidiert	
Strassenzug	Kiesen - Grosshöchstetten - Metzgerhüsi - Schafhausen	Projekt-Nr.	220.20091
Gemeinde	Konolfingen	Plan-Nr.	5370.01
Projekt vom	10. September 2018	Format	147 x 45 cm

Situationsplan 1:200

Neubau Kreisel Thunstrasse, Konolfingen

Rev.	Datum	Gez.	Kontr.	Änderung

Geoplan Ingenieure AG
Schützenweg 5a
3110 Münsingen
Tel. 031 724 30 30
info@geoplan.ag.ch

Plangenehmigung

LEGENDE

Situation

Bestehend | Projekt
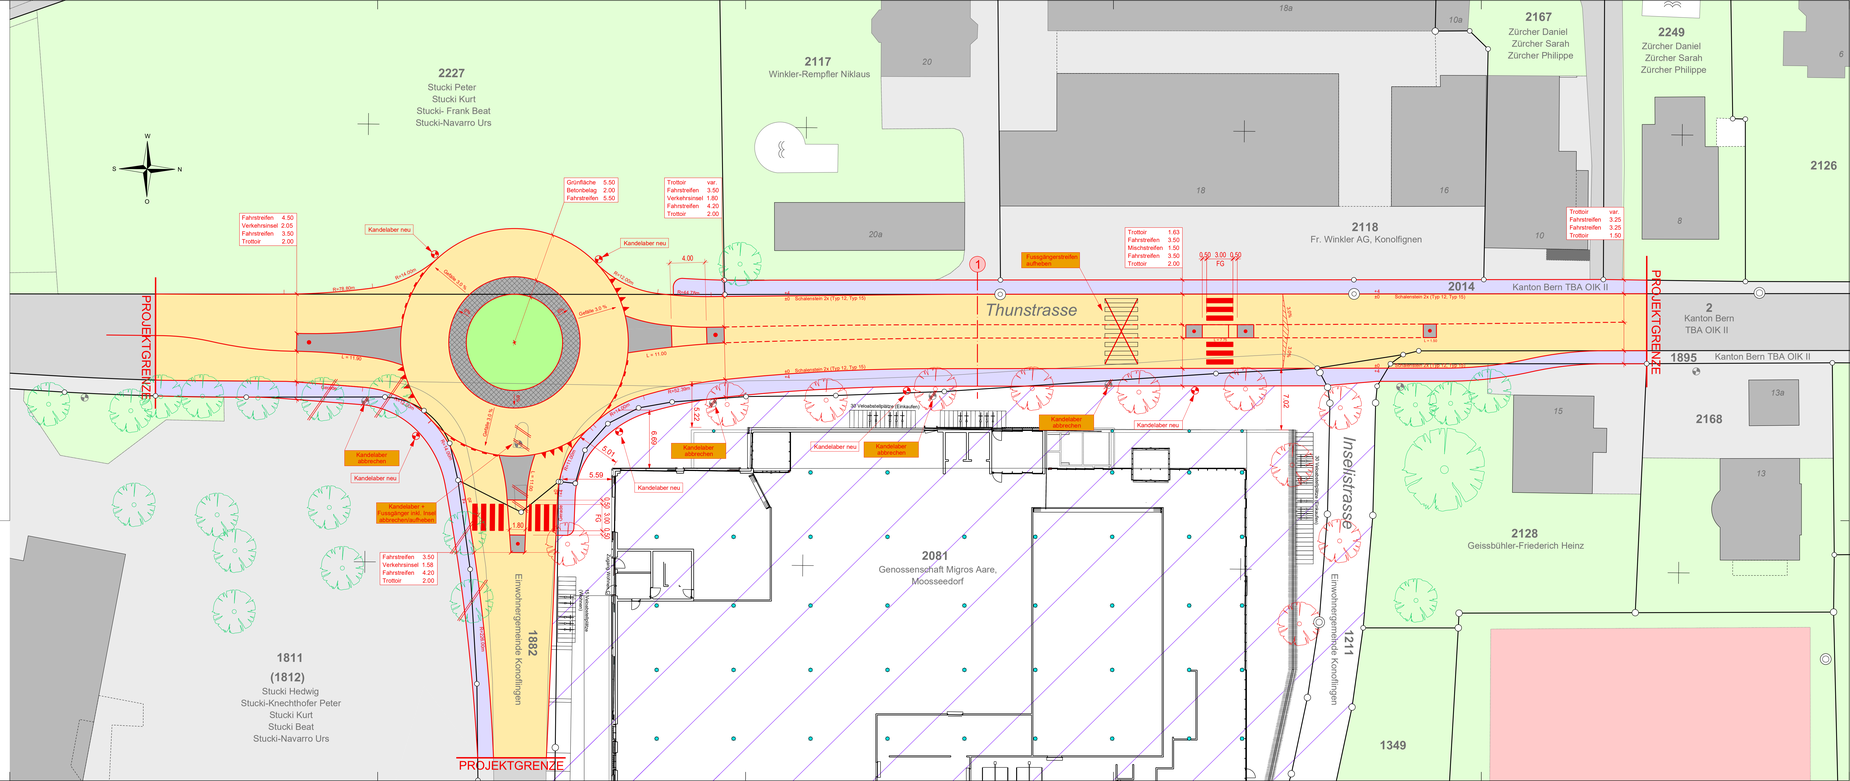
- Strasse
- Verkehrsinsel (Inselmarkierung RAL 7023 Betongrau; gem. FGSO)
- Betonbelag
- Trottoir und Vorplätze
- Anpassungen
- Gebäude
- best. Baum / Rodung Baum / neuer Baum
- Grünfläche
- Planung: Rykart Architekten AG - Neubau Migros Planung Umgebung: Möri und Partner AG
- Fussgängerstreifen bestehend, abbruch, neu
- Kandelaber bestehend, abbruch, neu
- Pfosten neu
- Rinne / Einlaufschacht (ES) bestehend, abbruch, neu