

Neubau Kreisel Thunstrasse, Konolfingen

Rev.	Datum	Gez.	Kontr.	Änderung

Stadteck Ingenieure AG
3110 Münsingen
info@stadteck.ch

Paragenierung


Legende

- Erwerb (Kanton), Fläche dunkel
- Erwerb (Gemeinde), Fläche hell
- Zuteilung, Schraffur
- Benutzung vorübergehend, Schraffur

- Definitiver Landerwerb gemäss Vermessung durch Geometer
- Definitive Festlegung vorübergehender Landerwerb gemäss Begrenzung vor der Realisierung mit Grundeigentümer und tatsächlichen Ausmass

Landerwerbstabelle

Nr.	Parzelle	Eigentümer	Kanton		Gemeinde	Benutzung vorübergehend
			Erwerb	Zuteilung		
01	2227	Stucki Peter, 4410 Liestal Stucki Kurt, 3006 Bern Stucki-Frank Beat, 3510 Konolfingen Stucki-Navarro Urs, 3073 Gümmligen	152 m ²	-	-	822 m ²
02	1811	Stucki Hedwig, 3510 Konolfingen Stucki-Knechthofer Peter, 4410 Liestal Stucki Kurt, 3006 Bern Stucki Beat, 3510 Konolfingen Stucki-Navarro Urs, 3073 Gümmligen	26 m ²	-	33 m ²	-
03	2081	Genossenschaft Migros Aare Moosseedorf	45 m ²	18 m ²	13 m ²	-
04	1211	Einwohnergemeinde Konolfingen 3510 Konolfingen	18 m ²	-	-	-
05	2128	Geissbühler-Friederich Heinz, 3073 Gümmligen	33 m ²	-	-	-
06	1882	Einwohnergemeinde Konolfingen 3510 Konolfingen	-	41 m ²	-	-
Summe der beanspruchten Parzellen			274 m ²	59 m ²	46 m ²	822 m ²

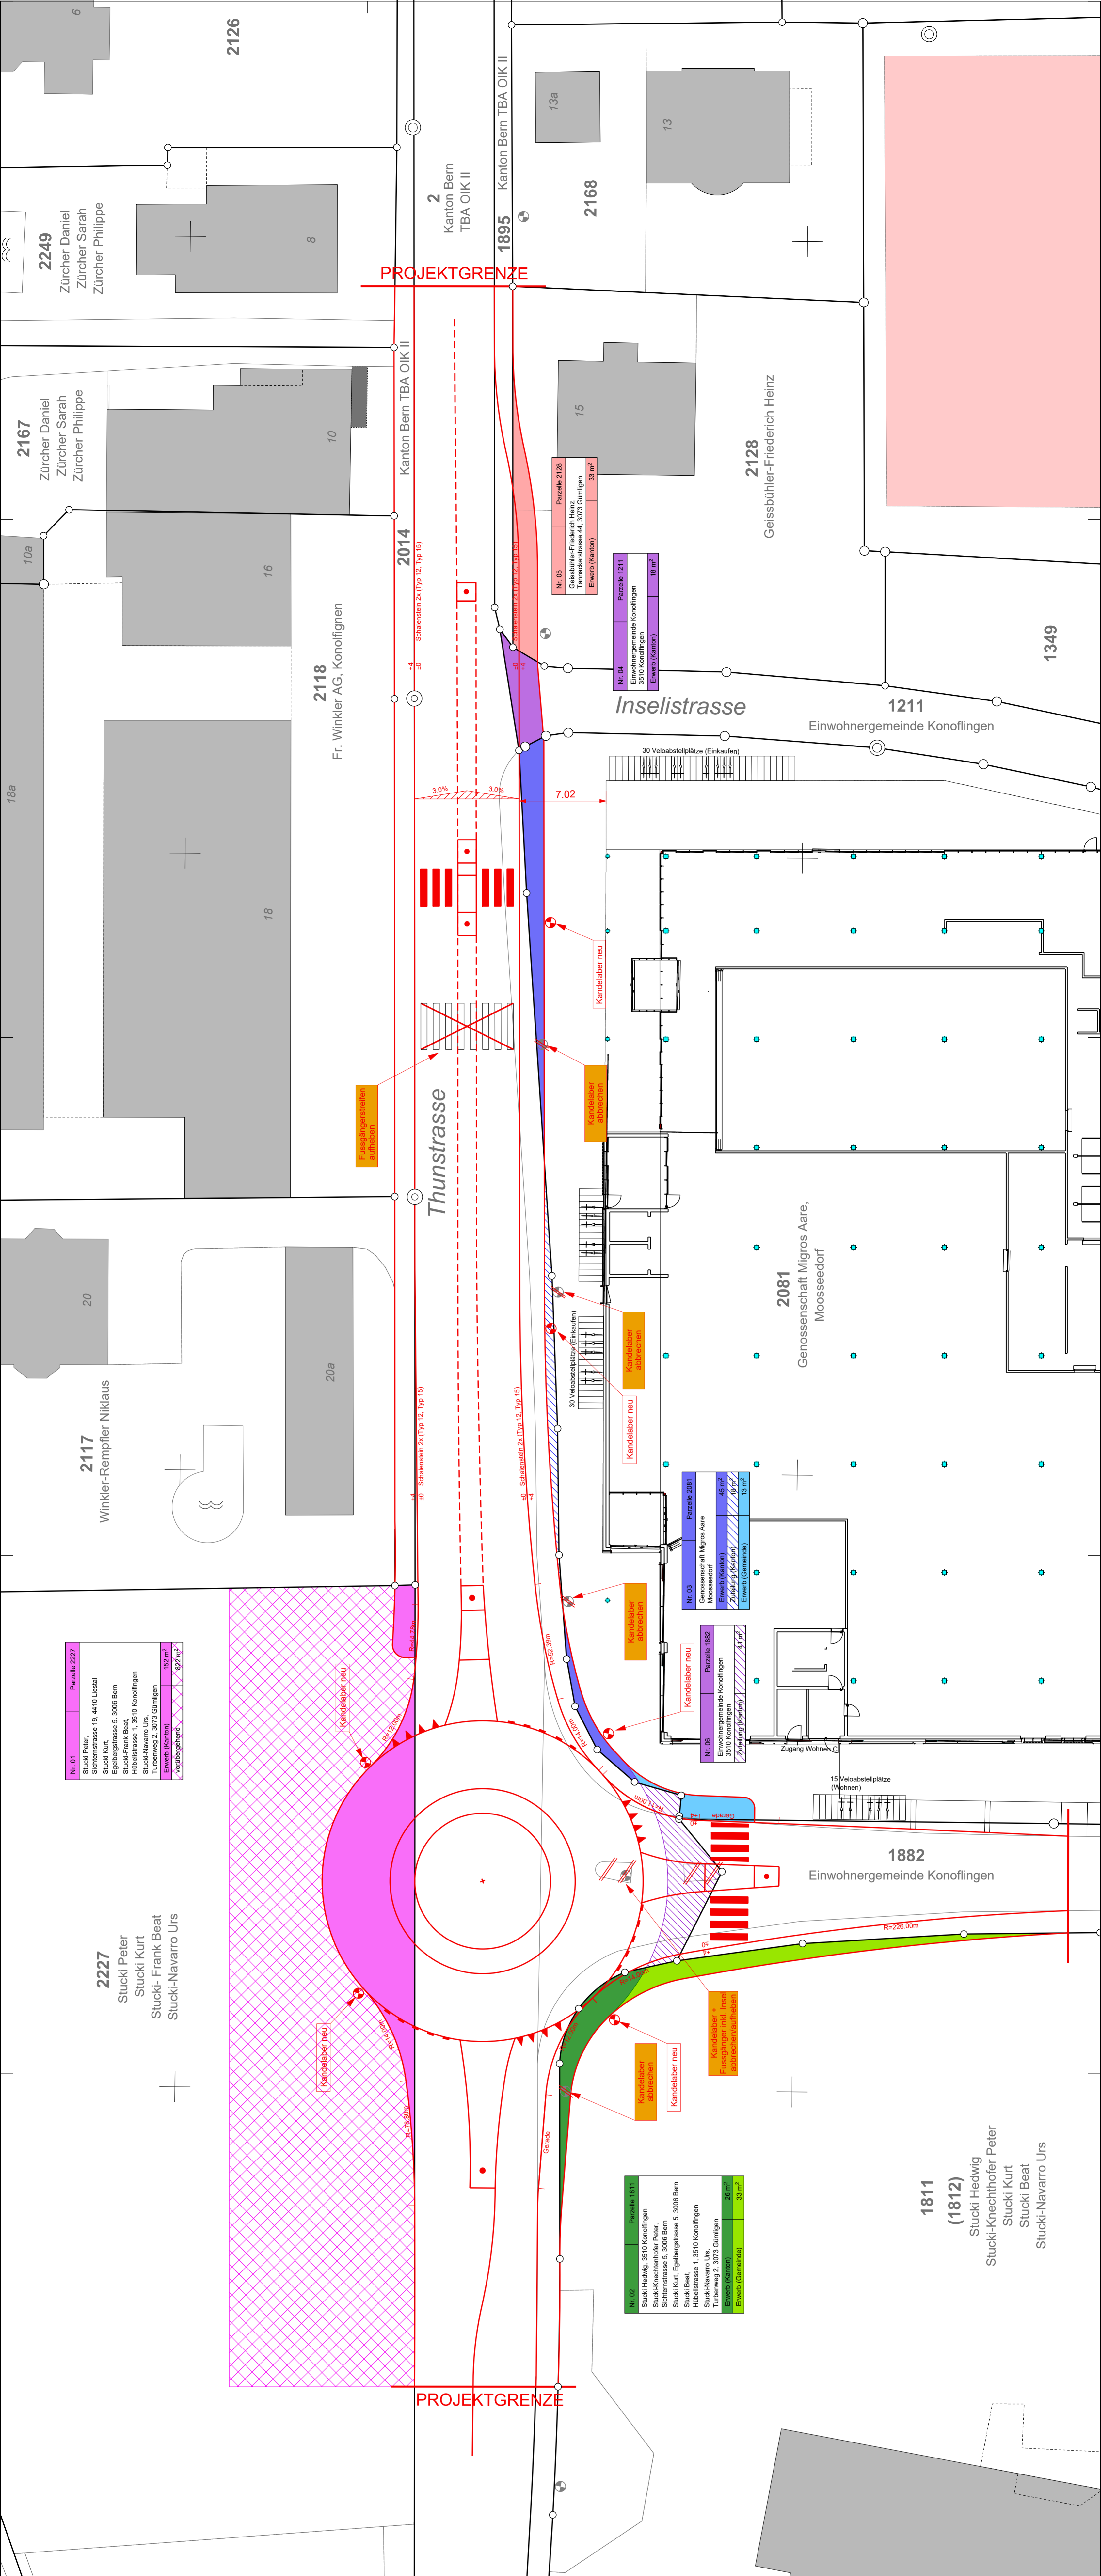

1811
(1812)
Stucki Hedwig
Stucki-Knechthofer Peter
Stucki Kurt
Stucki Beat
Stucki-Navarro Urs

Nr. 01
Parzelle 2227
Stucki Peter,
Schienerstrasse 19, 4410 Liestal
Stucki Kurt,
Hohlstrasse 5, 3006 Bern
Stucki-Frank Beat,
Hohlstrasse 1, 3510 Konolfingen
Stucki-Navarro Urs,
Lindenbergstr. 3073 Gümmligen
Erwerb (Kanton)
Erwerb (Gemeinde)

Nr. 02
Parzelle 1811
Stucki Hedwig, 3510 Konolfingen
Stucki-Knechthofer Peter,
4410 Liestal
Stucki Kurt, Ebergsstrasse 5, 3006 Bern
Stucki Beat,
Hohlstrasse 1, 3510 Konolfingen
Stucki-Navarro Urs,
Lindenbergstr. 3073 Gümmligen
Erwerb (Kanton)
Erwerb (Gemeinde)

Nr. 03
Parzelle 2081
Genossenschaft Migros Aare
Moosseedorf
Erwerb (Kanton)
Zuteilung (Kanton)
Erwerb (Gemeinde)

Nr. 04
Parzelle 1211
Einwohnergemeinde Konolfingen
3510 Konolfingen
Erwerb (Kanton)
Erwerb (Gemeinde)

Nr. 05
Parzelle 2128
Geissbühler-Friederich Heinz,
Tammackerstrasse 44, 3073 Gümmligen
Erwerb (Kanton)
Erwerb (Gemeinde)

Nr. 06
Parzelle 1882
Einwohnergemeinde Konolfingen
3510 Konolfingen
Zuteilung (Kanton)
Erwerb (Gemeinde)