

Ausführungsprojekt

Bauherrschaft: Genossenschaft Migros Aare
Einkaufszentrum und Immobilien
Industriestrasse 20
3321 Schönbühl

Provisorische Fussgängerstreifen Thunstrasse

Situation 1:200


Der Projektverfasser:
geobau
Geobau Ingenieure AG
Geomatik Bau Umwelt
Südstrasse 8a
3110 Münsingen
Tel. 031 724 30 30

Datum: 17. Juli 2019
Änderungen: 31. Juli 2019
Anpassung prov. Fussgänger Migros

Plan Nr.: 5370.09
Format: 147x30

LEGENDE

Situation	Bestehend	Projekt	Beschreibung
			Strasse
			Gehweg und Vorplätze / prov. Gehweg
			Anpassungen
			Gebäude
			best. Baum / Rodung Baum / neuer Baum
			Fussgängerstreifen bestehend, abbruch, neu
			Kandelaber bestehend, abbruch, neu
			prov. Pfosten

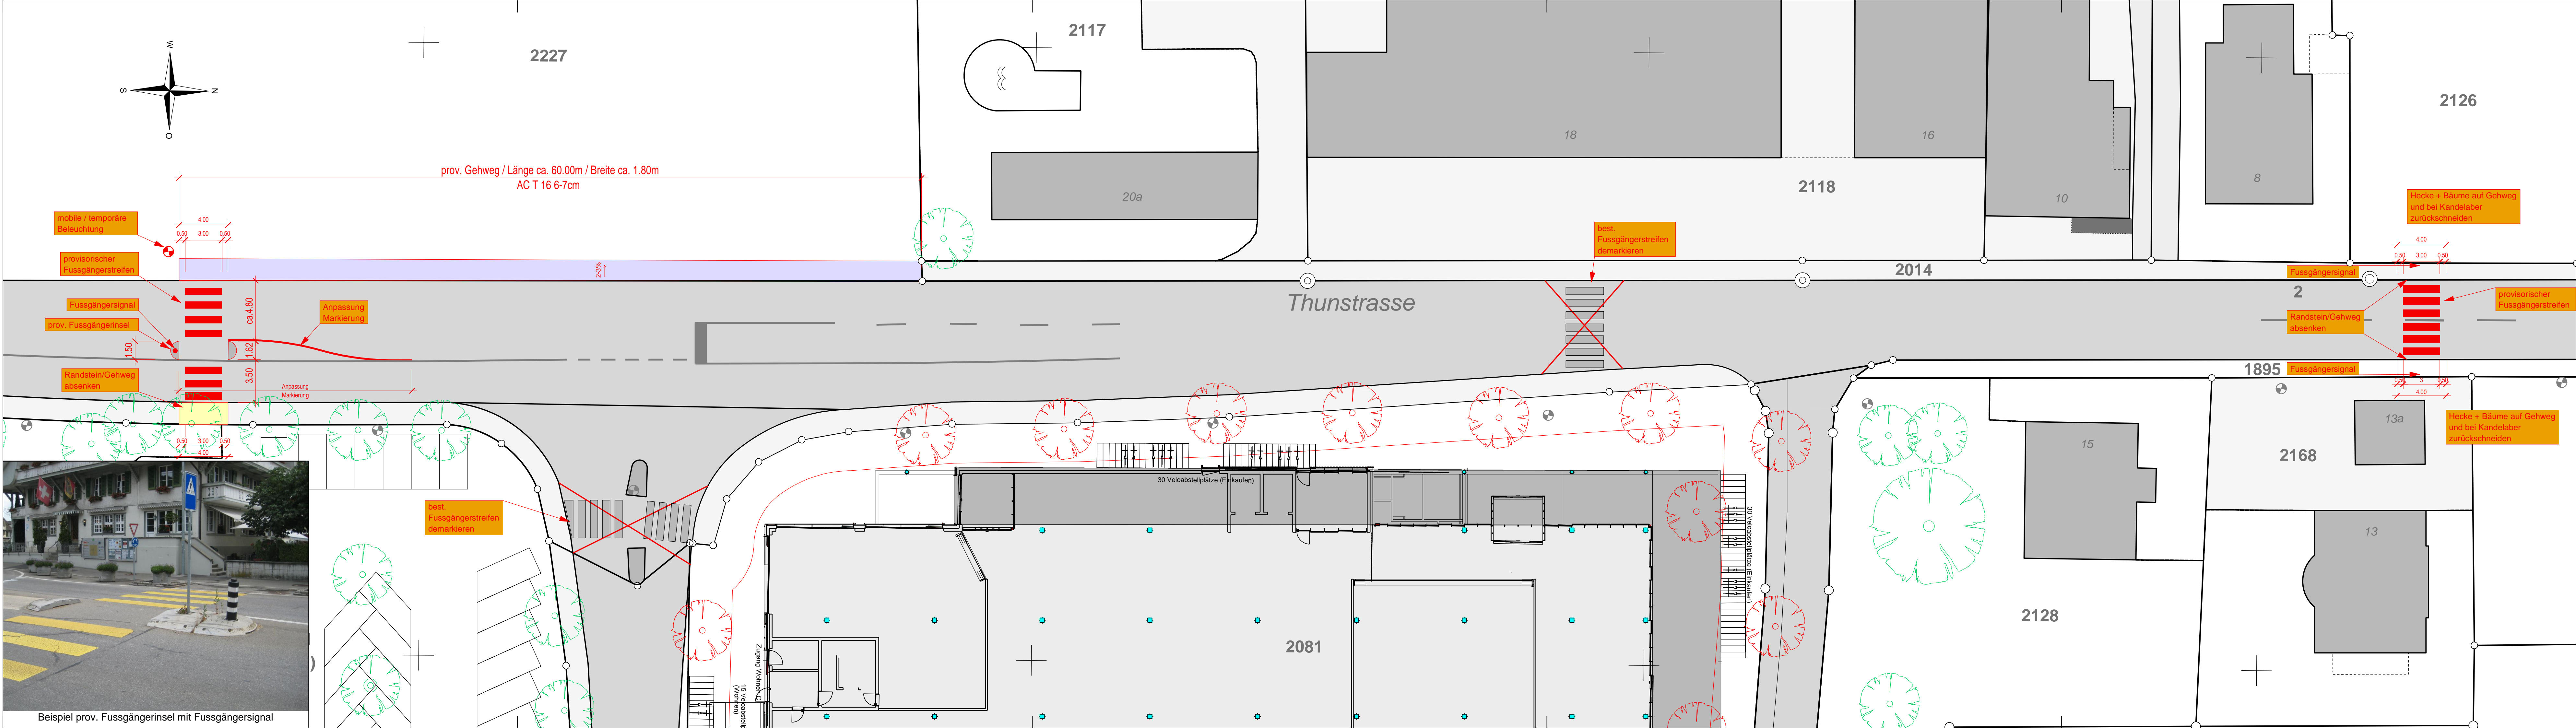

Beispiel prov. Fussgängerinsel mit Fussgängersignal

Genehmigung:

Projektleiter: MP
Gezeichnet: NT

© 2020 Neubau-Projekt und Verbindungsmasse bei Migros Konolfingen, CAD-Plan/Provisorischer Fussgängerstreifen